

\* 09.12.2014

+ 15.12  
+43.32 ÜNN

+ 12.79  
+40.99 ÜNN

+ 11.60  
+39.80 ÜNN

+ 8.51  
+36.71 ÜNN

+ 8.53  
+36.73 ÜNN

+ 0.08  
+28.28 ÜNN

+ 0.00  
+28.20 ÜNN

- 0.09  
+28.11 ÜNN

Neubau   
Bestand

Genehmigt unter den Bedingungen  
des Genehmigungsbescheides  
Freis und Hansesstraße Hamburg  
Bezirksamt Altona  
Stadt Weidholz, Sauren und Umwelt  
Fachamt Bauprüfung

A/WB21/S427/2012

Bahrenfelder Straße

Bahrenfelderstraße 219/221, 22765 Hamburg

Planung  
**SHE**  
Pilatuspool 7a  
20355 Hamburg

*Stephan Schitz*  
Telefon: +49 (0)40 35015306  
Telefax: +49 (0)40 35015307  
office@she-architekten.com

Bauherr  
Bahrenfelder Straße 219,221 GbR  
co Köhler und von Bargen  
Mittelweg 167  
20148 Hamburg

Planungsphase  
**Bauantrag**

Datum  
09.12.2014

M  
1:100

graz  
-

Inhalt  
**Ansicht Nord-Ost / Strasse**

Dabei 367  
Blatt BAAN NO


Index  
D

Freigebe  
Alle Masse sind am Bau zu prüfen. Alle  
Pläne sind im Zusammenhang mit den  
Detailzeichnungen und weiteren  
Angaben zu lesen. Bei Abweichungen  
Abstimmung mit den Architekten.  
Ausführungspläne sind nur mit  
Freigebevermerk der Architekten gültig.

Index	Datum
A	18.11.12
B	20.08.13
C	16.06.14
D	09.12.14

A/WRBZ/ 5 927 / 2012

Genehmigt unter den Bedingungen  
des Genehmigungsverfahrens  
Freie und Hansestadt Hamburg  
Bezirksamt Altona  
Dezernat Wirtschaft, Bauen und Umwelt  
Fachamt Bauprüfung

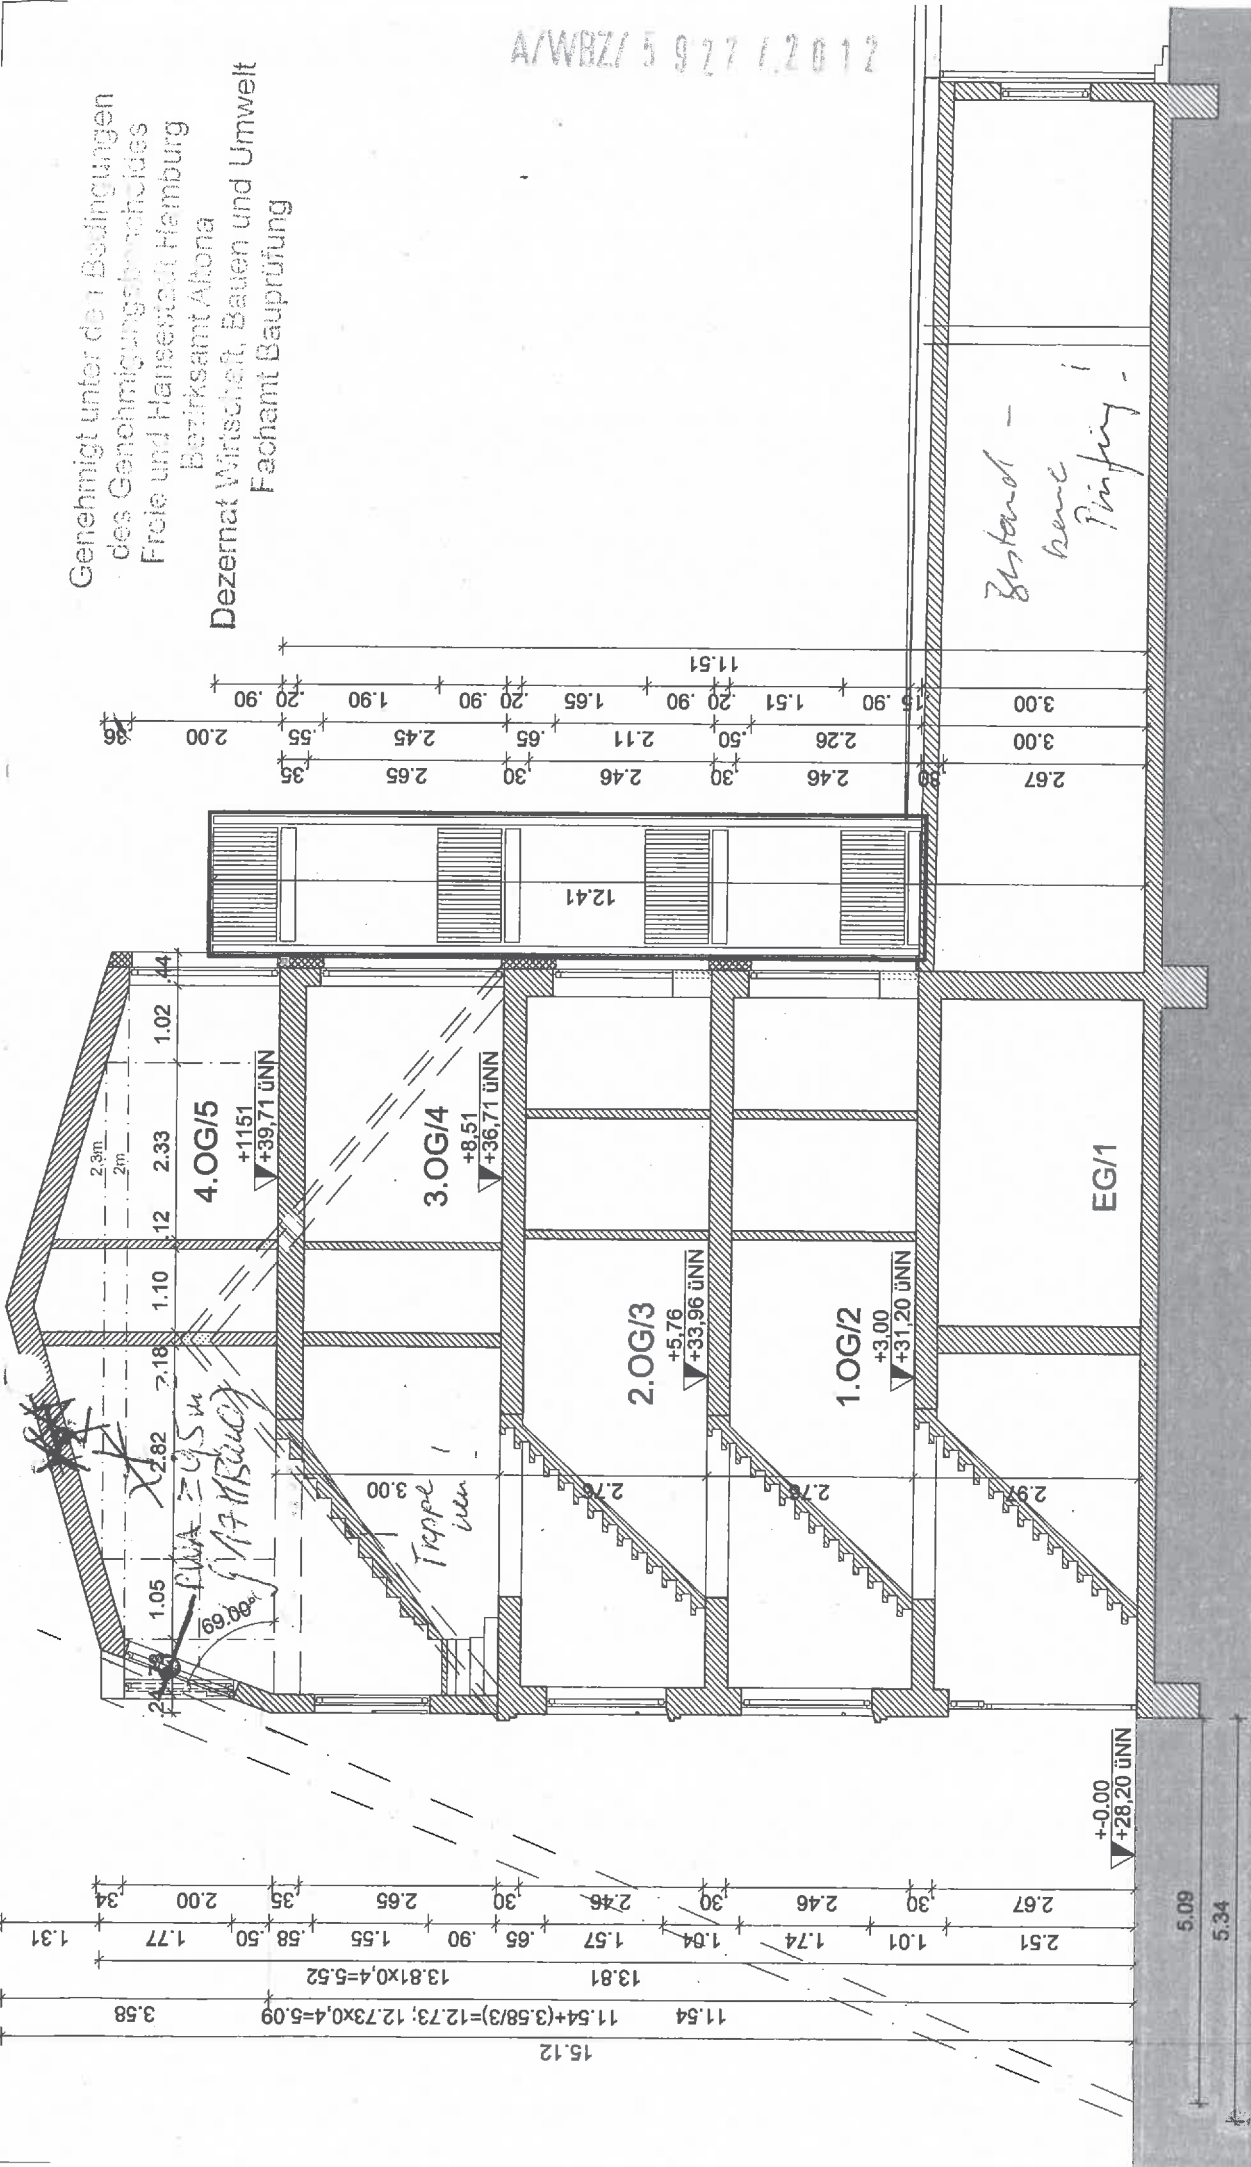

Bahnenfelderstraße 219/221, 22765 Hamburg

Bauherr  
Bahnenfelder Straße 219,221 GbR  
c/o Köhler und von Bergen  
Mittelweg 167  
20148 Hamburg

Planungsphase  
Bauantrag

Datum  
09.12.2014

M  
1:100

gez

Inhalt  
Schnitt B

Dat. 367

Blatt BAS1

Index  
D

Freigabe

Alle Maße sind am Bau zu prüfen. Alle Pläne sind im Zusammenhang mit den Detailzeichnungen und weiteren Angaben zu lesen. Bei Abweichungen Abtimmung mit den Architekten. Ausführungspläne sind nur mit Freigabemark der Architekten gültig.

Index	Datum
A	18.11.12
B	20.08.13
C	16.06.14
D	09.12.14

Planung  
**SHE**  
Pilatuspool 7a  
20355 Hamburg

*Stephan Schitz*  
Telefon: +49 (0)40 35015305  
Telefax: +49 (0)40 35015307  
office@shearchitekten.com