


Flächennutzungsplan

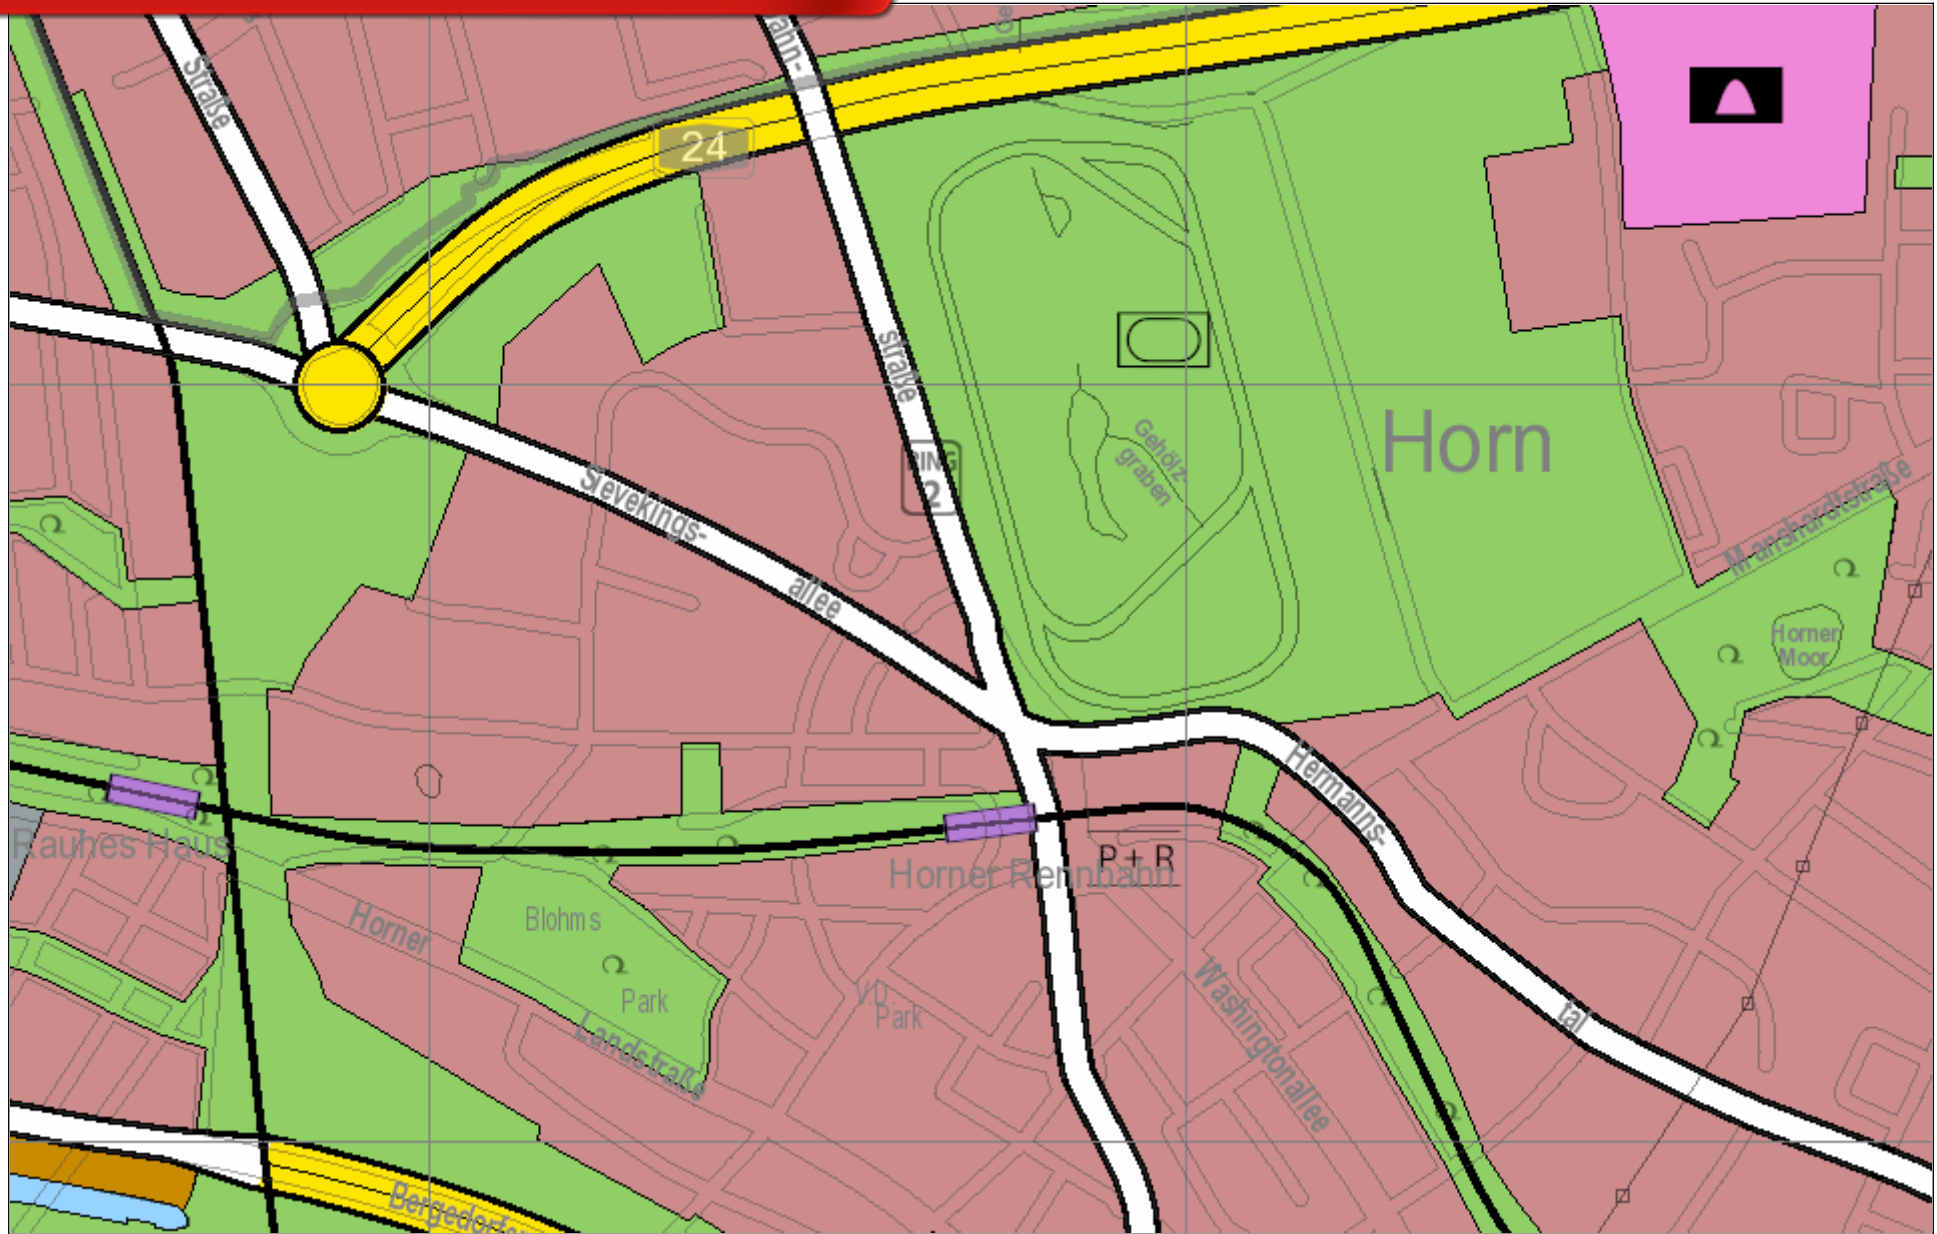

0 100 200 300 400m

Herausgeber:

Freie und Hansestadt Hamburg
Landesbetrieb Geoinformation und Vermessung

1:10000

Erstellt am: 18.09.2018